
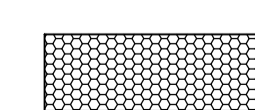
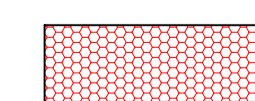


Planta de Situação 01


-  Calçamento Existente
-  Calçamento a construir

Prefeitura Municipal de Faxinalzinho AVENIDA DO ARMANDO OETEMARI, 1225, CENTRO - FAXINALZINHO / RS - CEP: 956.346-011	
TÍTULO: CANCELAMENTO DE VIA URBANA PROPOSTA:	LOCALIDADE: FAXINALZINHO / RS RUA: RUA YAGRETTI
RESPONSÁVEL TÉCNICO: VIGILANTE: José Agostinho Engenheiro Civil CREA/RS 62495-2	DATA: 02/04/2014 ESCALA: 1:1000 FOLHA: 01/04 TOTAL: 01/04

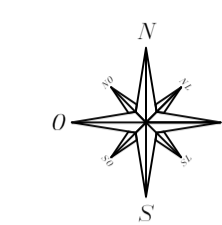


- Calçamento Existente
- Calçamento a construir

Prefeitura Municipal de Faxinalzinho			
AVENIDA LIDO ARMANDO OLTAMARI, 1225, CENTRO - FAXINALZINHO / RS - FONE: (54) 3546-1011			
Obra: PAVIMENTAÇÃO DE VIA URBANA		Município: FAXINALZINHO / RS	
Proprietário: Pref. Mun. Faxinalzinho Janes Ayres Torres - Prefeito Municipal		Local: Rua Valério Ginguetleski Rua Segmento "G"	
SITUAÇÃO 02 - DETALHE DA AMPLIAÇÃO DE METAS			Data: 01/04/2024
Responsável Técnico: Volmir José Agnoletto Engenheiro Civil-CREA/RS125496-B			Escala: 1:1.000
02/04			Desenho: VOLMIR Revisão: A 02/05/2024

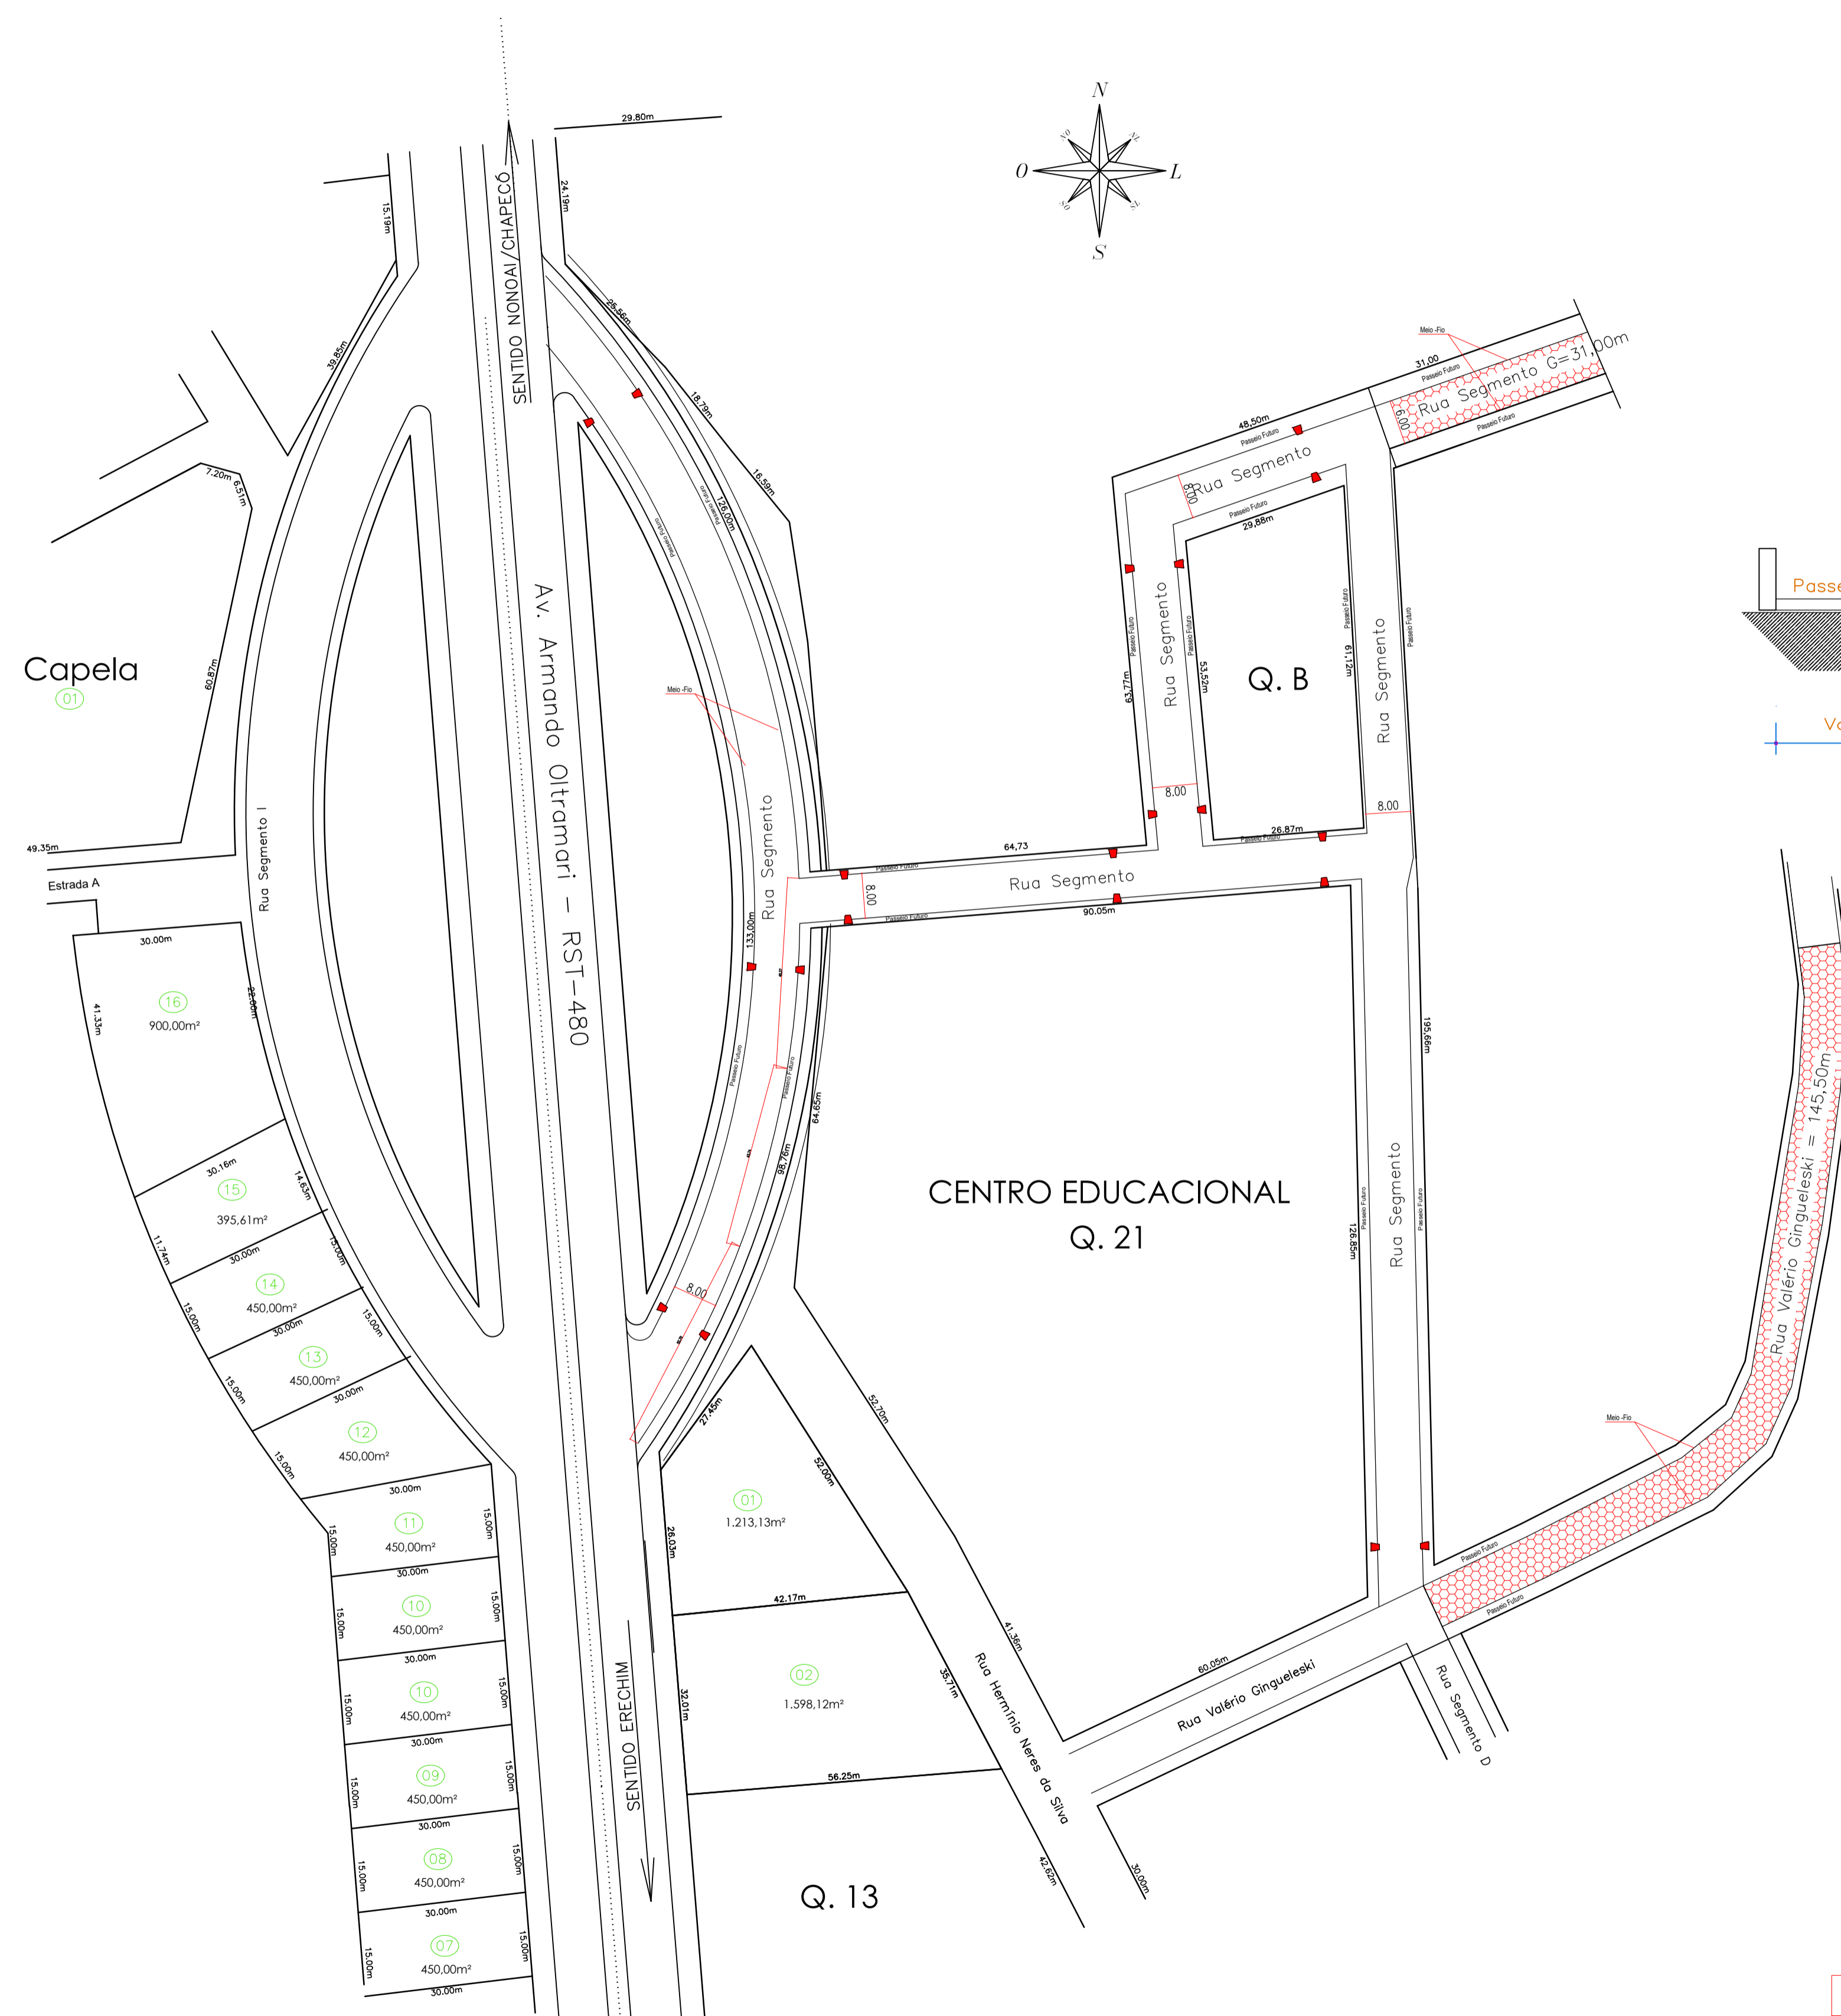

PLANTA DE PAVIMENTAÇÃO

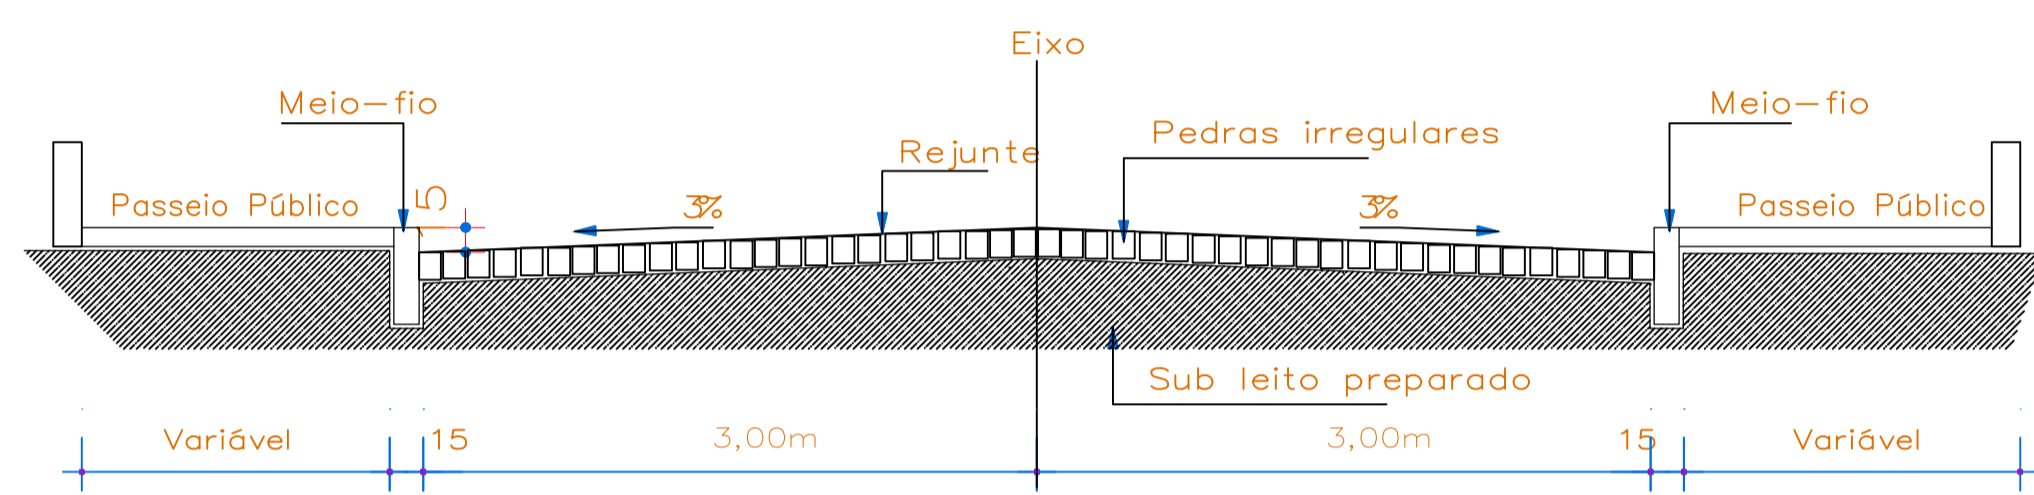

PERFIL TRANSVERSAL


LEGENDA

- PAVIMENTAÇÃO
- BOCA DE LOBO A CONSTRUIR (BL)
- TUBULAÇÃO DE ÁGUA PLUVIAL
- RAMPA DE ACESSIBILIDADE


CAÇAMENTO DA RUA SEGMENTO "G"
 EXTENSÃO DO CAÇAMENTO=31,00m
 ÁREA DE CAÇAMENTO = 155,00m²
 EXTENSÃO DO MEIO FIO= 62,00 m
 LARGURA DA RUA=5,00m
 BOCAS DE LOBO = 0 un
 TUBULAÇÃO: Ø 40CM = 0,00m

CAÇAMENTO DA RUA VALÉRIO GINGUALESKI
 EXTENSÃO DO CAÇAMENTO=145,50m
 ÁREA DE CAÇAMENTO = 873,00m²
 EXTENSÃO DO MEIO FIO= 291,00m
 LARGURA DA RUA=6,00m
 BOCAS DE LOBO = 2 un
 TUBULAÇÃO: Ø 40CM = 50,00m

Prefeitura Municipal de Faxinalzinho AVENIDA LIDO ARMANDO OLTRAMARI, 1225. CENTRO - FAXINALZINHO / RS - FONE: (54) 3546-1011	
Obra: PAVIMENTAÇÃO DE VIA URBANA	Município: FAXINALZINHO / RS
Proprietário: Pref. Mun. Faxinalzinho James Ayres Torres - Prefeito Municipal	Local: Rua Valério Gingualeski Rua Segmento "G"
Responsável Técnico: Valmir José Agnoletto Engenheiro Civil-CREA/RS125496-D	Prancha: 03/04 Data: 01/04/2024 Escala: 1:1.000 Desenho: VOLMIR Revisão: 02/05/2024 A

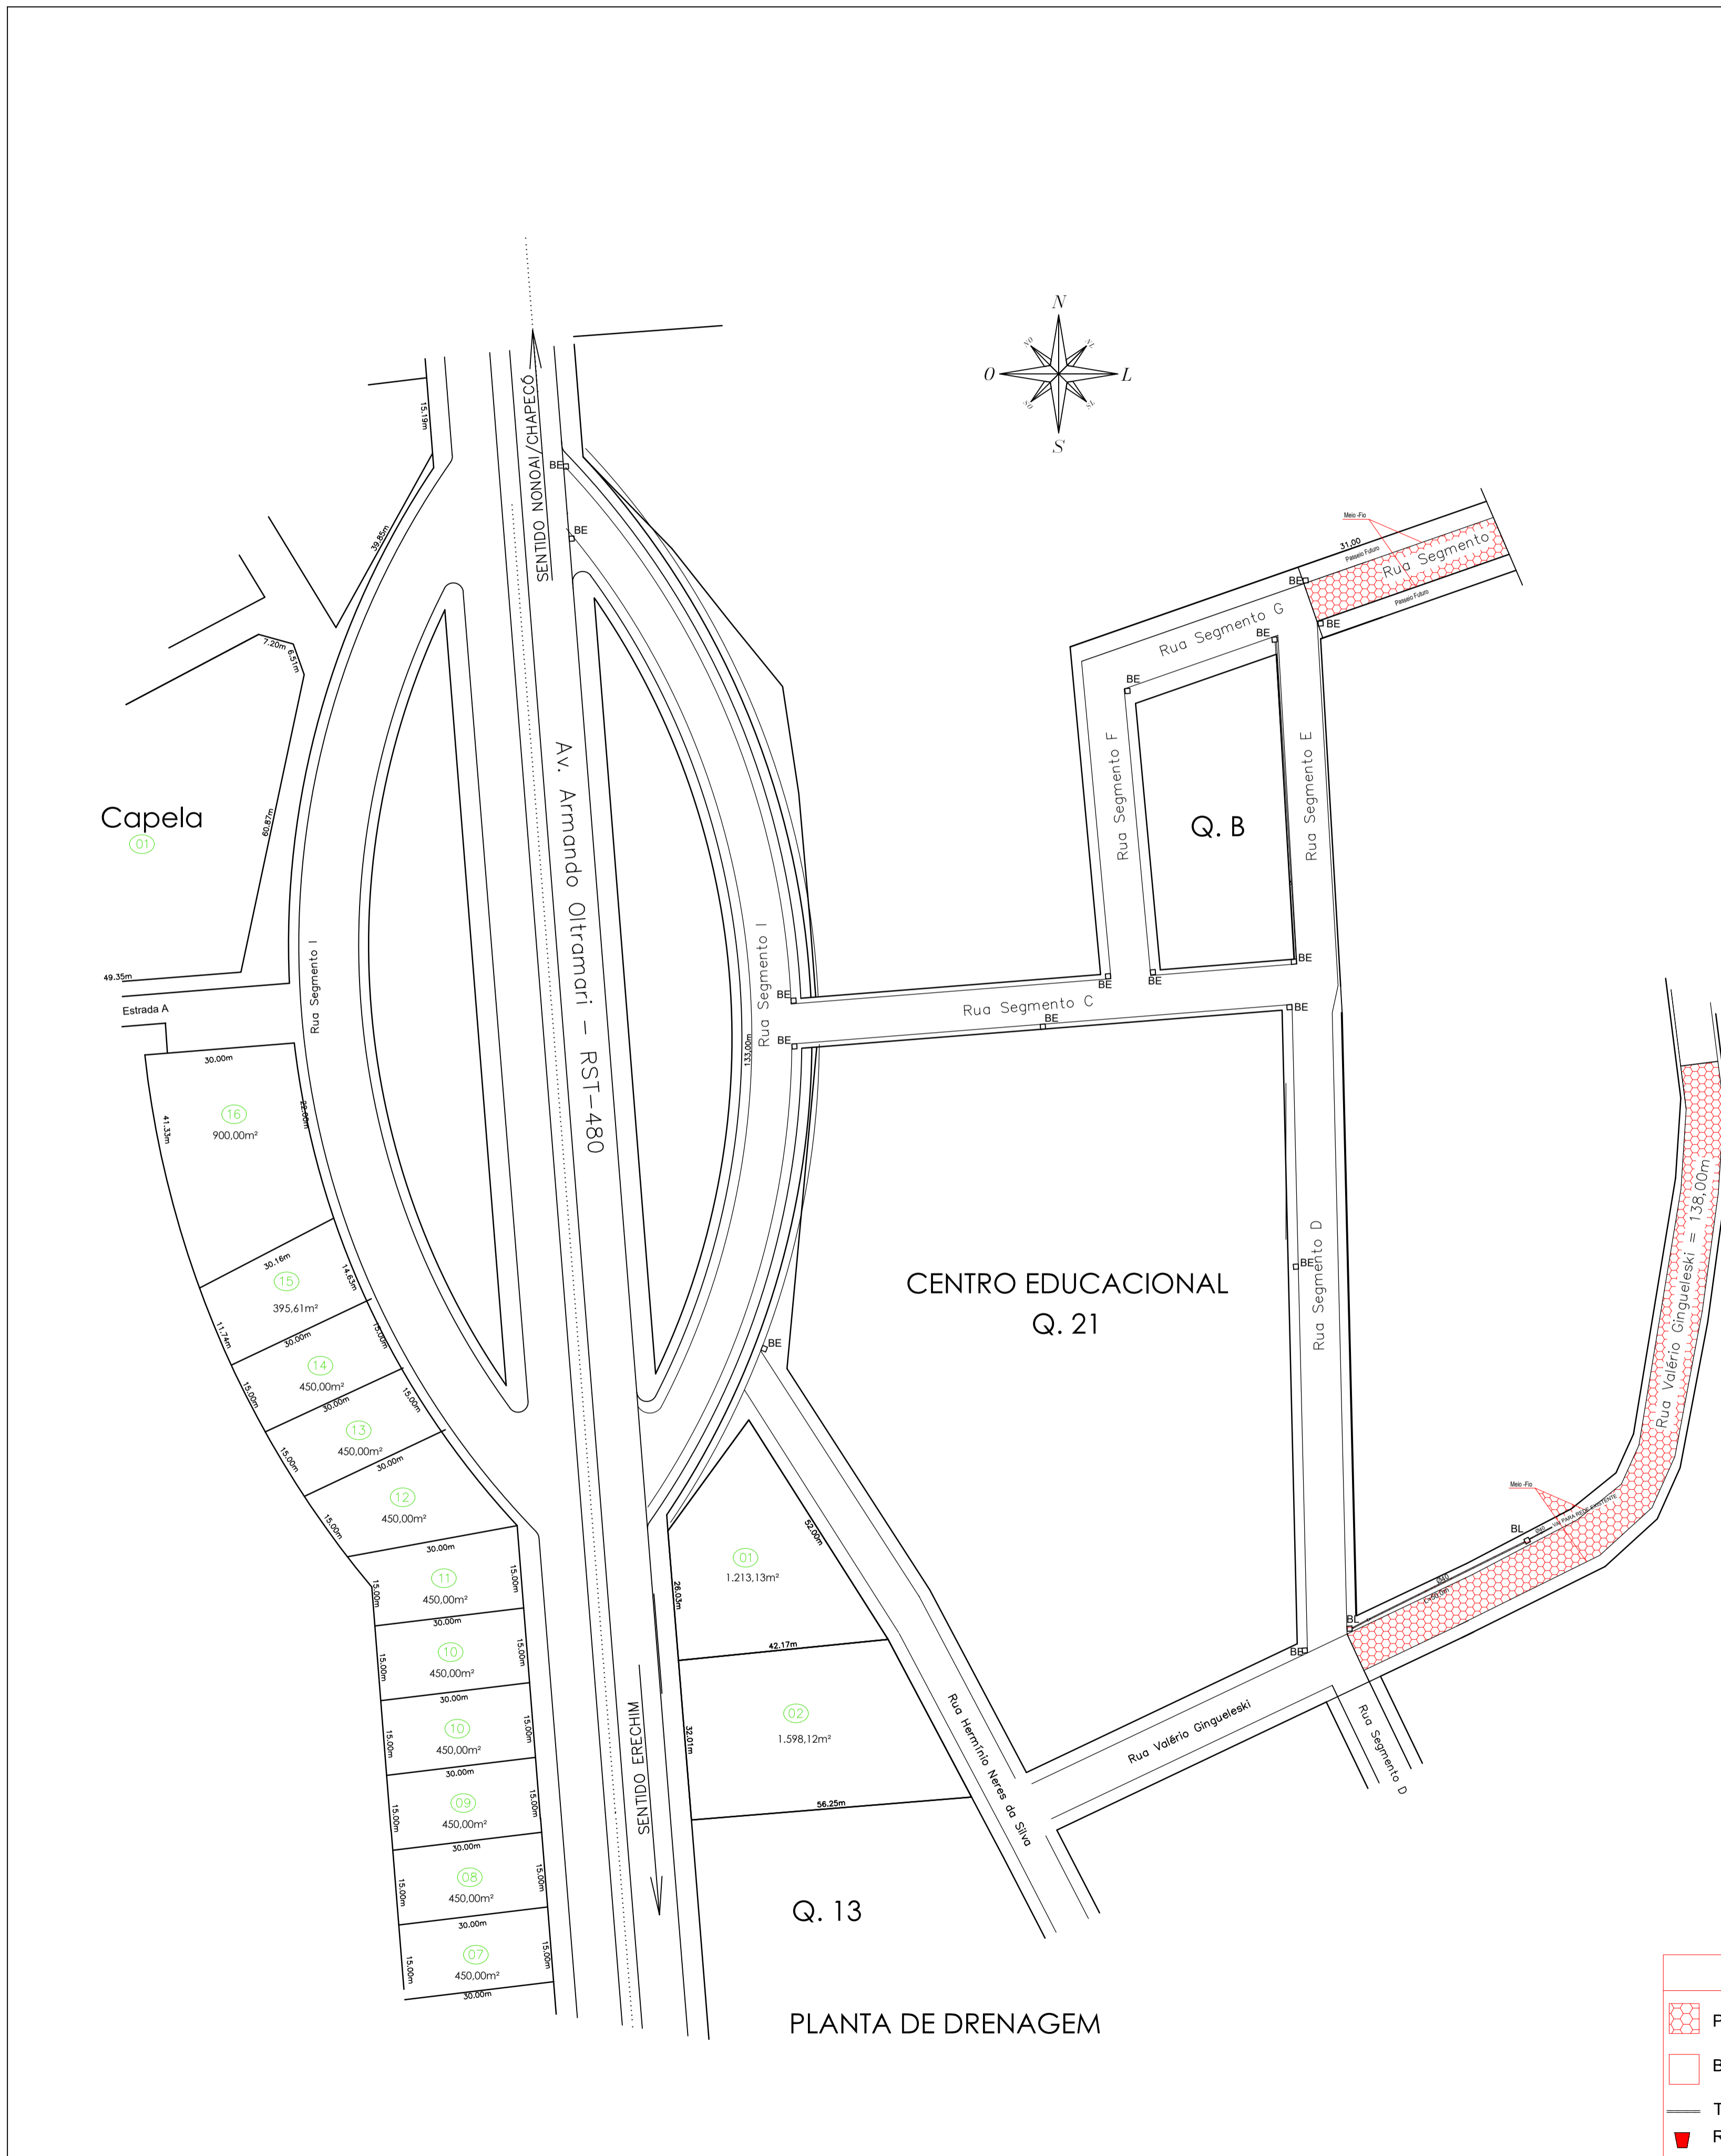

DETALHE BOCA DE LOBO

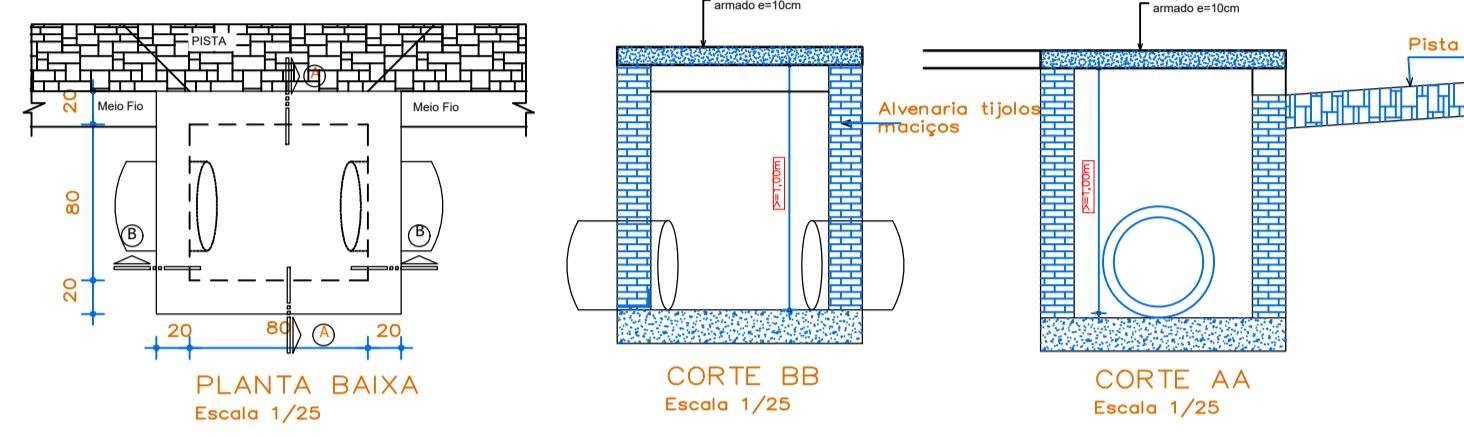

LEGENDA

- PAVIMENTAÇÃO
- BOCA DE LOBO A CONSTRUIR (BL)
- TUBULAÇÃO DE ÁGUA PLUVIAL
- RAMPA DE ACESSIBILIDADE

CALÇAMENTO DA RUA SEGMENTO "G"
 EXTENSÃO DO CALÇAMENTO=31,00m
 ÁREA DE CALÇAMENTO = 155,00m²
 EXTENSÃO DO MEIO FIO= 62,00 m
 LARGURA DA RUA=5,00m
 BOCAS DE LOBO = 0 un
 TUBULAÇÃO: Ø 40CM = 0,00m

CALÇAMENTO DA RUA VALÉRIO GINGUALESKI
 EXTENSÃO DO CALÇAMENTO=145,50m
 ÁREA DE CALÇAMENTO = 873,00m²
 EXTENSÃO DO MEIO FIO= 291,00m
 LARGURA DA RUA=6,00m
 BOCAS DE LOBO = 2 un
 TUBULAÇÃO: Ø 40CM = 50,00m

Prefeitura Municipal de Faxinalzinho AVENIDA LIDO ARMANDO ULTRAMARI, 1225. CENTRO - FAXINALZINHO / RS - FONE: (54) 3546-1011	
Obra: PAVIMENTAÇÃO DE VIA URBANA	Município: FAXINALZINHO / RS
Proprietário: Pref. Mun. Faxinalzinho James Ayres Torres - Prefeito Municipal	Local: Rua Valério Gingualeski Rua Segmento "G"
PROJETO DE DRENAGEM PLUVIAL	
Responsável Técnico: Volmir José Agnoletto Engenheiro Civil-CREA/RS125496-D	Prancha: 04/04 Data: 01/04/2024 Escala: 1:1.000 Desenho: VOLMIR Revisão: 02/05/2024 A